

RÉSIDENCE

L' ALIVETU

FURIANI

Plan de vente
Lot 01


Tableau des surfaces

PARCELLE	753.64m ²
----------	----------------------


Date : 07/11/2025

Indice : 00

Nota : des modifications sont susceptibles d'être apportées en fonction des nécessités techniques et administratives de la construction tant en ce qui concerne les dimensions libres que les emplacements des équipements. Les surfaces indiquées sont approximatives. Les hauteurs sous retombées, soffites, faux-plafonds, seront de 2.10m au minimum, leur emprise pourra évoluer en fonction des contraintes techniques de la réalisation. Les végétaux figurent à titre indicatif

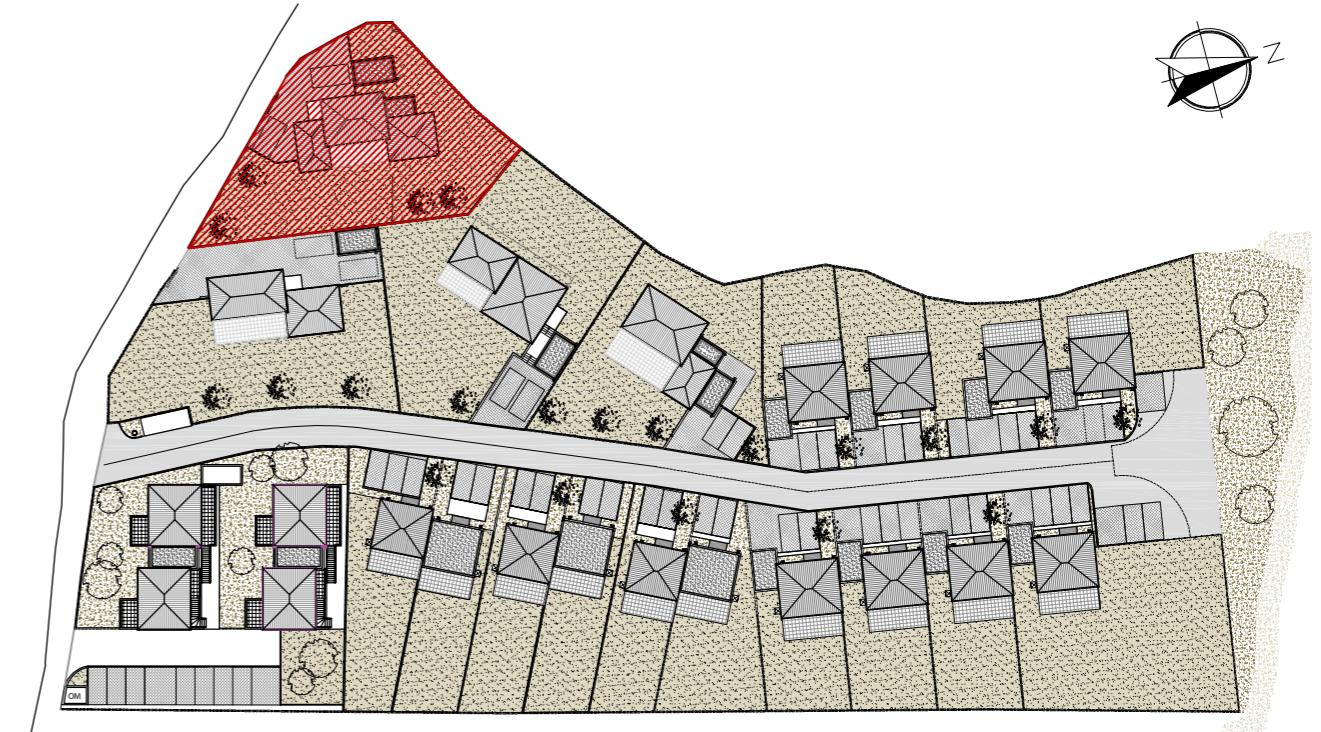

Plan de Localisation

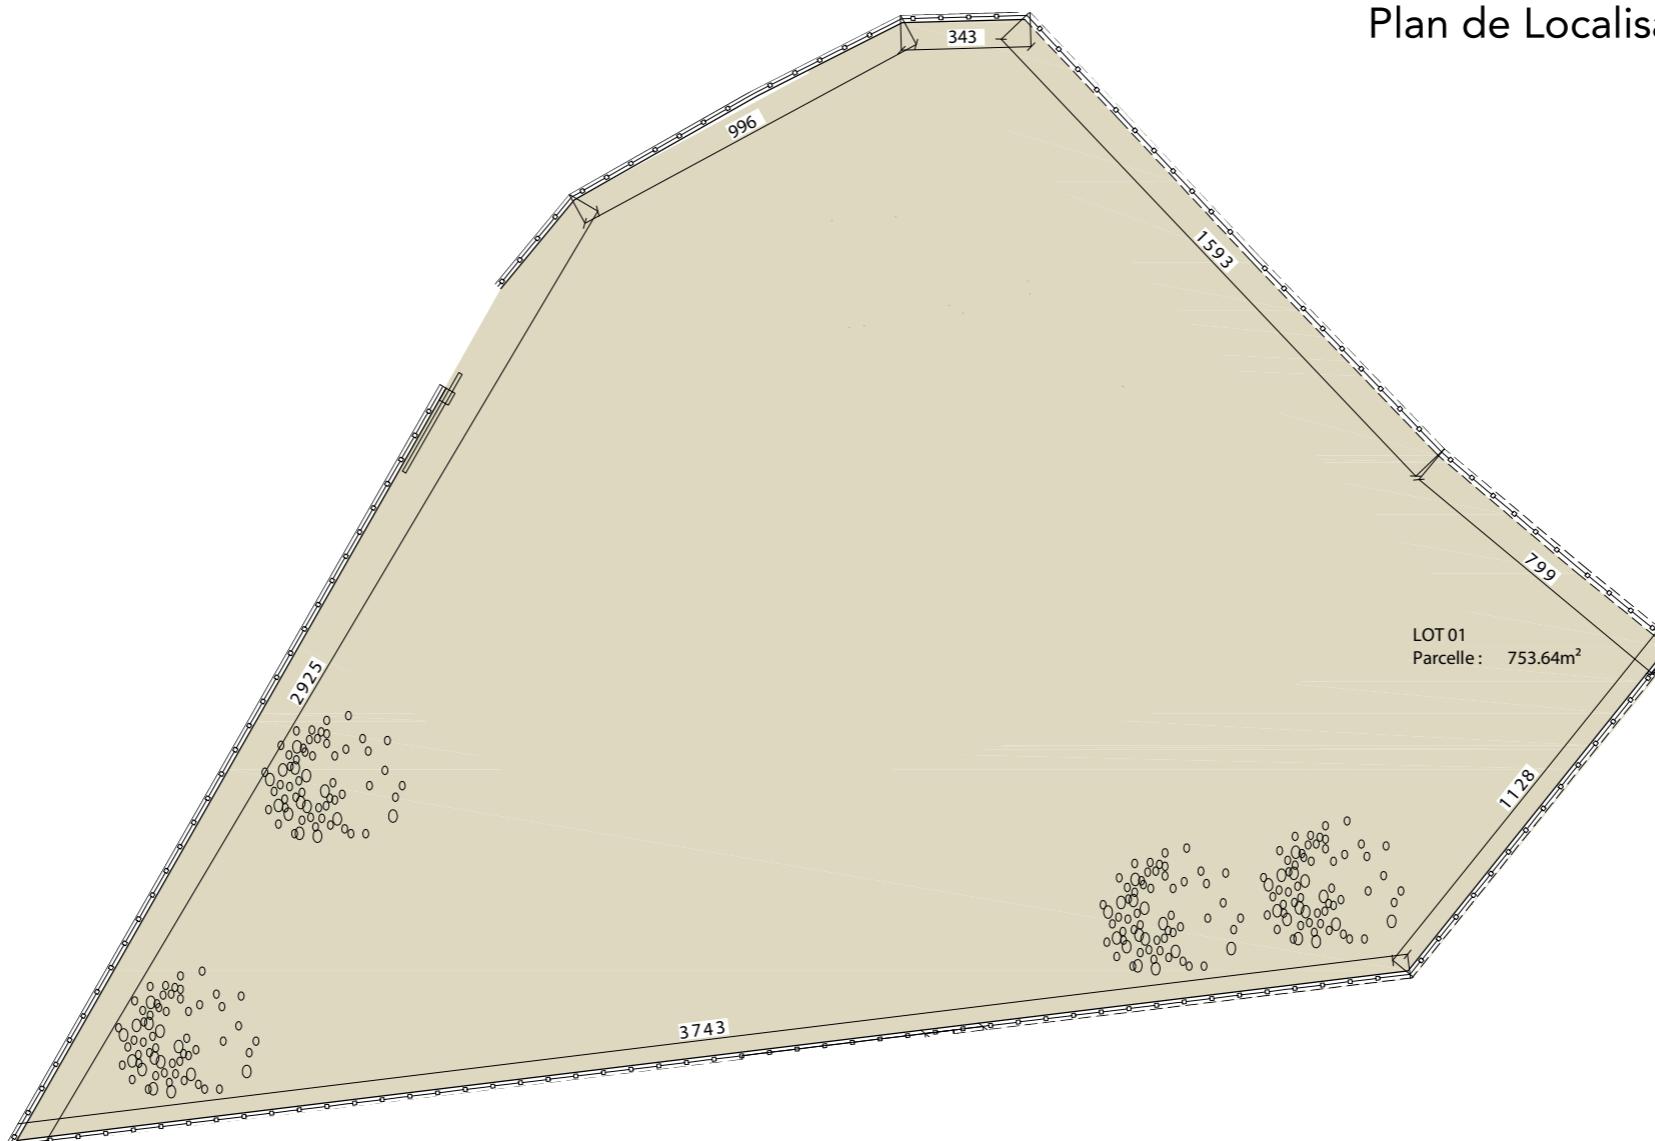

Plan masse du lot



Echelle 1/200
1cm = 200cm